ELABORATO PLANIMETRICO
Compilato da: Fontanari Valter
Iscritto all'albo: Architetti
Prov. Trento N. 1310

Agenzia del Territorio
CATASTO FABBRICATI
Ufficio Provinciale di
Belluno

Comune di Arsie'	Protocollo n. BL0052779 del 08/05/2012
Sezione: Foglio: 35 Particella: 771	Tipo Mappale n. del
Dimostrazione grafica dei subalterni	Scala 1 : 500

PIANO TERRA

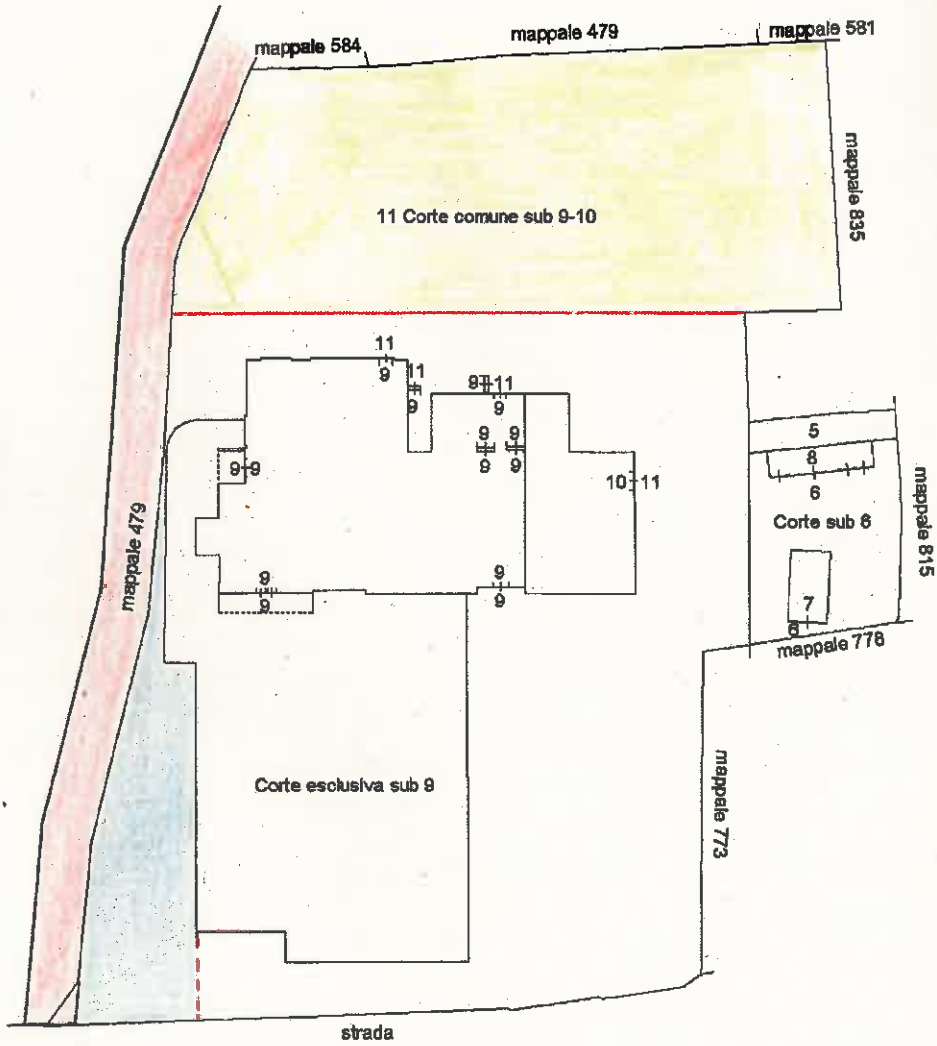

PIANO SOTTOSTRADA

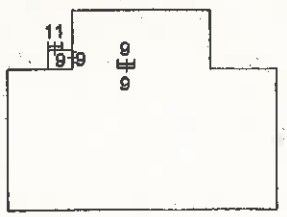

PIANO PRIMO

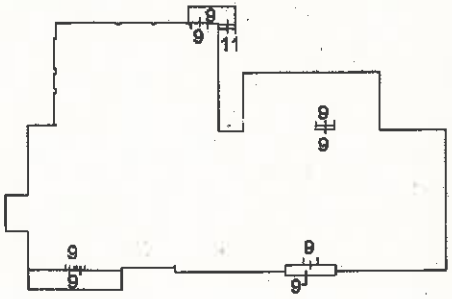

Catasto dei Fabbricati - Situazione al 12/07/2016 - Comune di ARSIE' (A443) - < Foglio: 35 - Particella: 771 - Elaborato planimetrico >

Ultima planimetria in atti

Data: 12/07/2016 - n. T228677 - Richiedente: Telematico
Totale schede: 1 - Formato di acquisizione: A4(210x297) - Formato stampa richiesto: A4(210x297) - Fattore di scala non utilizzabile